


CENTRALE D'EXTINCTION DECT SOLAIRE+


SYNOPTIQUE ET SCHEMAS DE RACCORDEMENT

Référence n° : 1050 Rév.0 Synoptique et raccordements
25/01/23


A	13/10/23	3D PLANS	LCRT	Ajour folio 16 & 17	Code article :	Plan 1/20	 Distribution
0	01/03/23	3D PLANS	LCRT	Création	Indice : A	13/10/23	
Incl	Date	Etat/ Par	Valide Par	Objet de la modification	Etudié par: LCRT		12 rue Albert Remy 28250 SENONCHES Tel : 02.37.53.58.00 Fax : 02.37.26.39.50 www.eurofeu.fr
DECT SOLAIRE+ - SYNOPTIQUE ET RACCORDEMENT					Dessiné par: 3DP	Format : A4	
PAGE DE GARDE					Fichier : 1050 REV.0 SYNOPTIQUE ET SCHEMAS RACCORDEMENT		

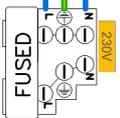

Module Détection

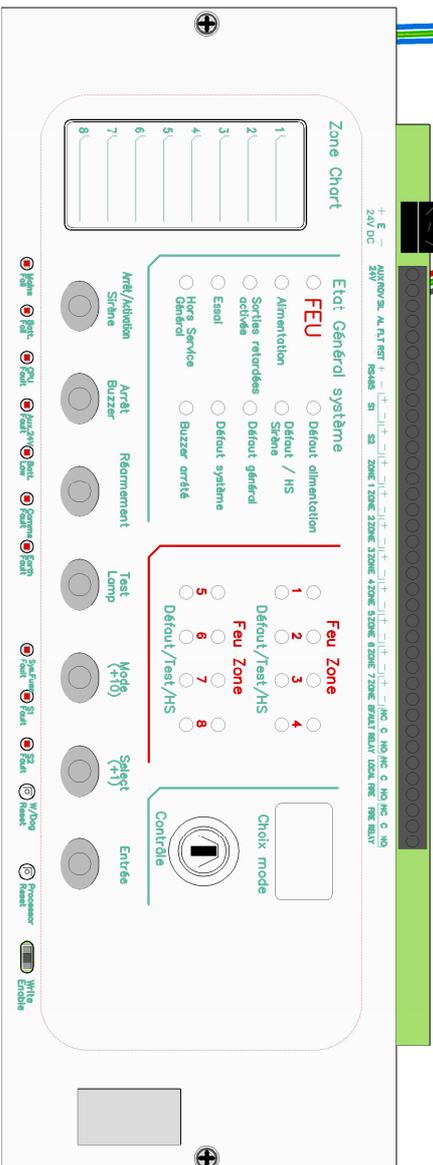

Module Extinction

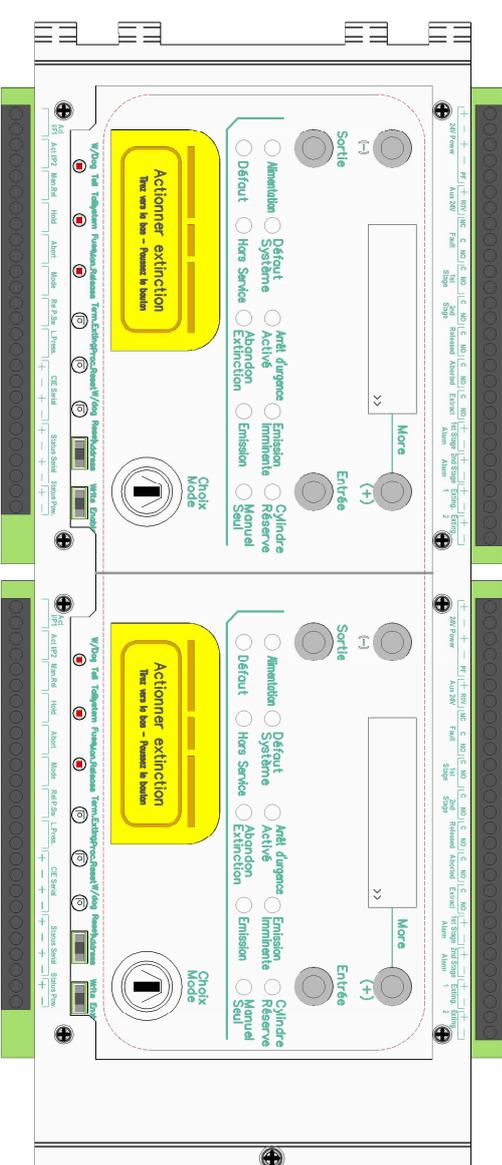

0	01/03/23	3D PLANS	LCRT	Création
Incl	Date	Etabli par	Valide par	Objet de la modification

DECT SOLAIR+ - SYNOPTIQUE ET RACCORDEMENT


SYNOPTIQUE IEAG DECT SOLAIR+ MODULES & BORNIERS

Code article :	Plan 3/20	
Indice : 0	01/02/23	
Etudié par : LCRT		
Dessiné par : 3DP	Format : A4	
Fichier : 1050 RÉV.0 SYNOPTIQUE ET SCHÉMAS RACCORDEMENT		


EUROFEU se réserve tous droits concernant ce plan selon la législation en vigueur relative à l'appropriété industrielle. Il ne peut être reproduit ou communiqué en totalité ou partiellement sans son autorisation écrite préalable

12 rue Albert Remy
28250 SENONCHES
Tel : 02.37.53.58.00
Fax : 02.37.26.39.50
www.eurofeu.fr


BORNIER DE RACCORDEMENT DECT SOLAIR +

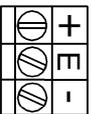

24V DC

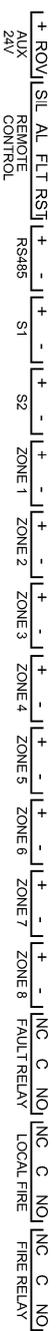

CF NOTICE 1020 Rév.0 Notice Installation et Maintenance-Solair+

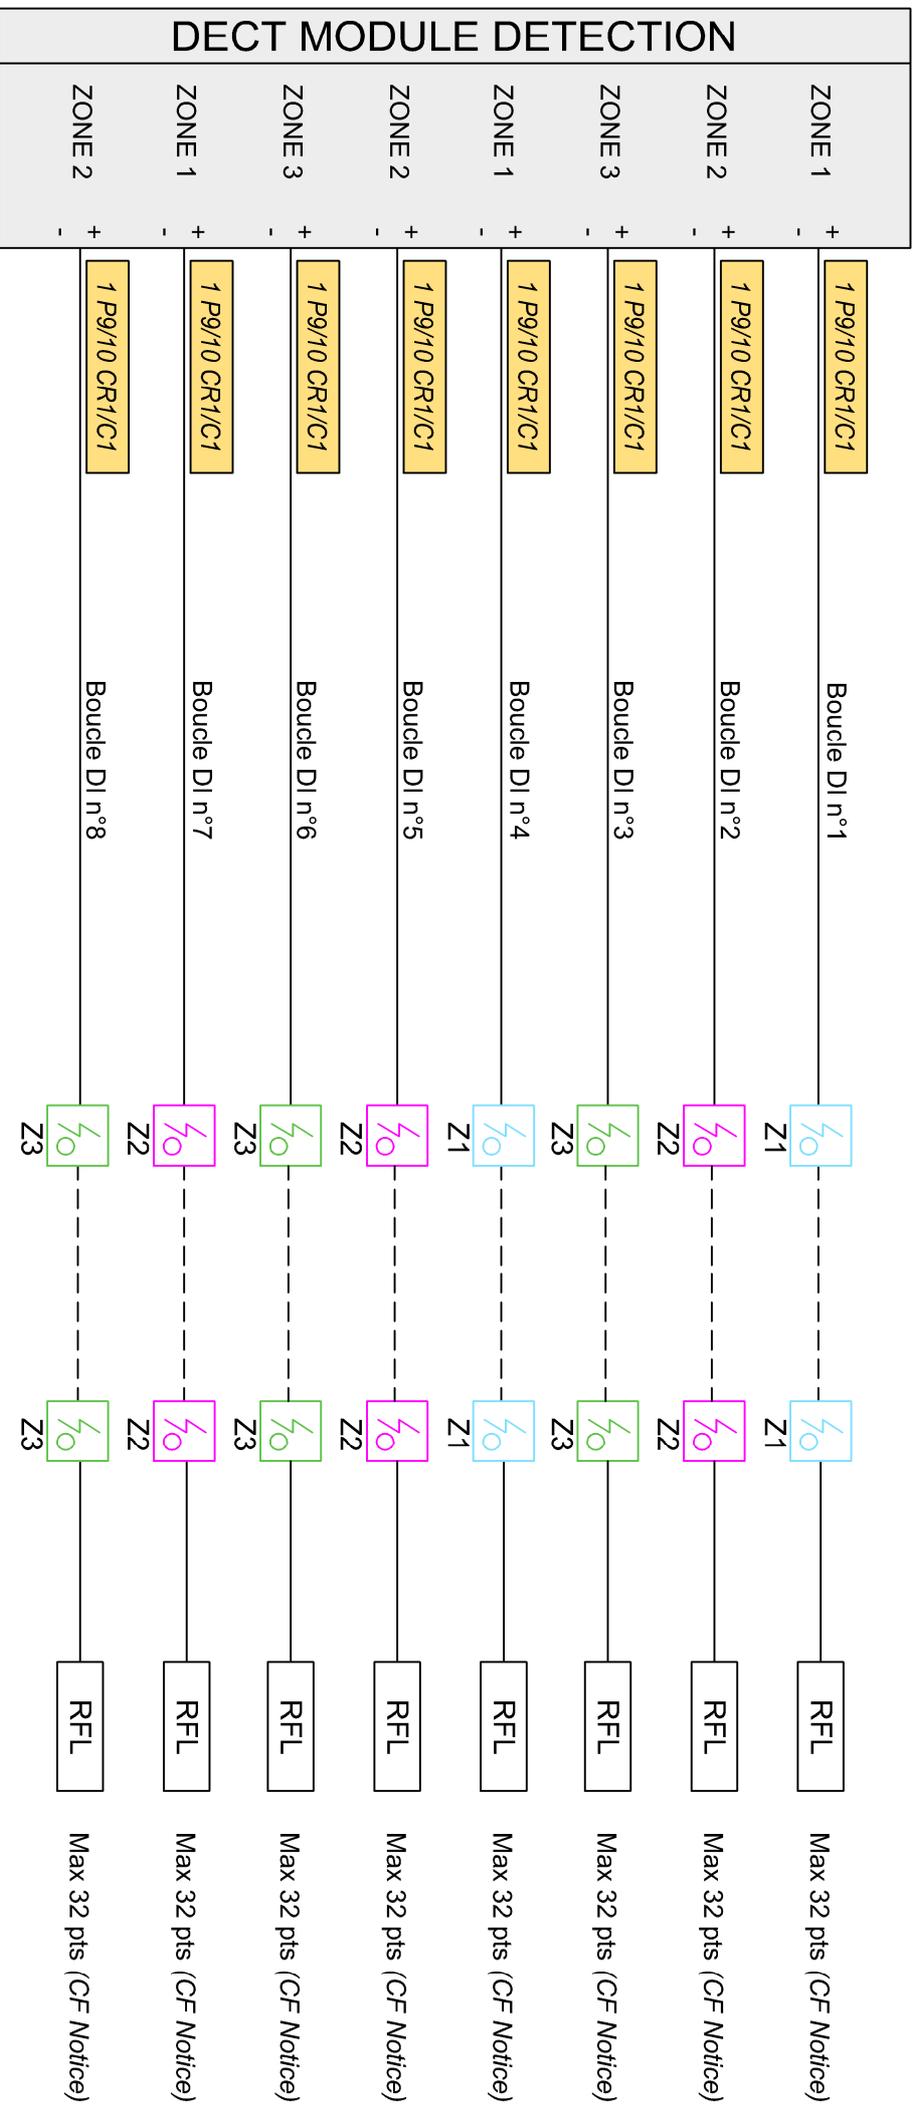

DECT MODULE DETECTION




Les boucles appartenant à une zone d'extinction devront être consécutives

0	01/03/23	3D PLANS	LCRT	Création	Code article :	Plan 4/20
Incl	Date	Etabli par	Valide par	Objet de la modification	Indice : 0	01/02/23
DECT SOLAIR + - SYNOPTIQUE ET RACCORDEMENT				Etudié par : LCRT		
SYNOPTIQUE IEAG DECT SOLAIR + RACCORDEMENT DES PERIPHERIES 1/3				Dessiné par : 3DP		
ET SCHÉMAS RACCORDEMENT				Fichier : 1050 REV.0 SYNOPTIQUE		
EUROFEU se réserve tous droits concernant ce plan selon la législation en vigueur relative à l'appropriété industrielle. Il ne peut être reproduit ou communiqué en totalité ou partiellement sans son autorisation écrite préalable				12 rue Albert Remy 28250 SENONCHES Tel : 02.37.53.58.00 Fax : 02.37.26.39.50 www.eurofeu.fr		



DECT MODULE DETECTION

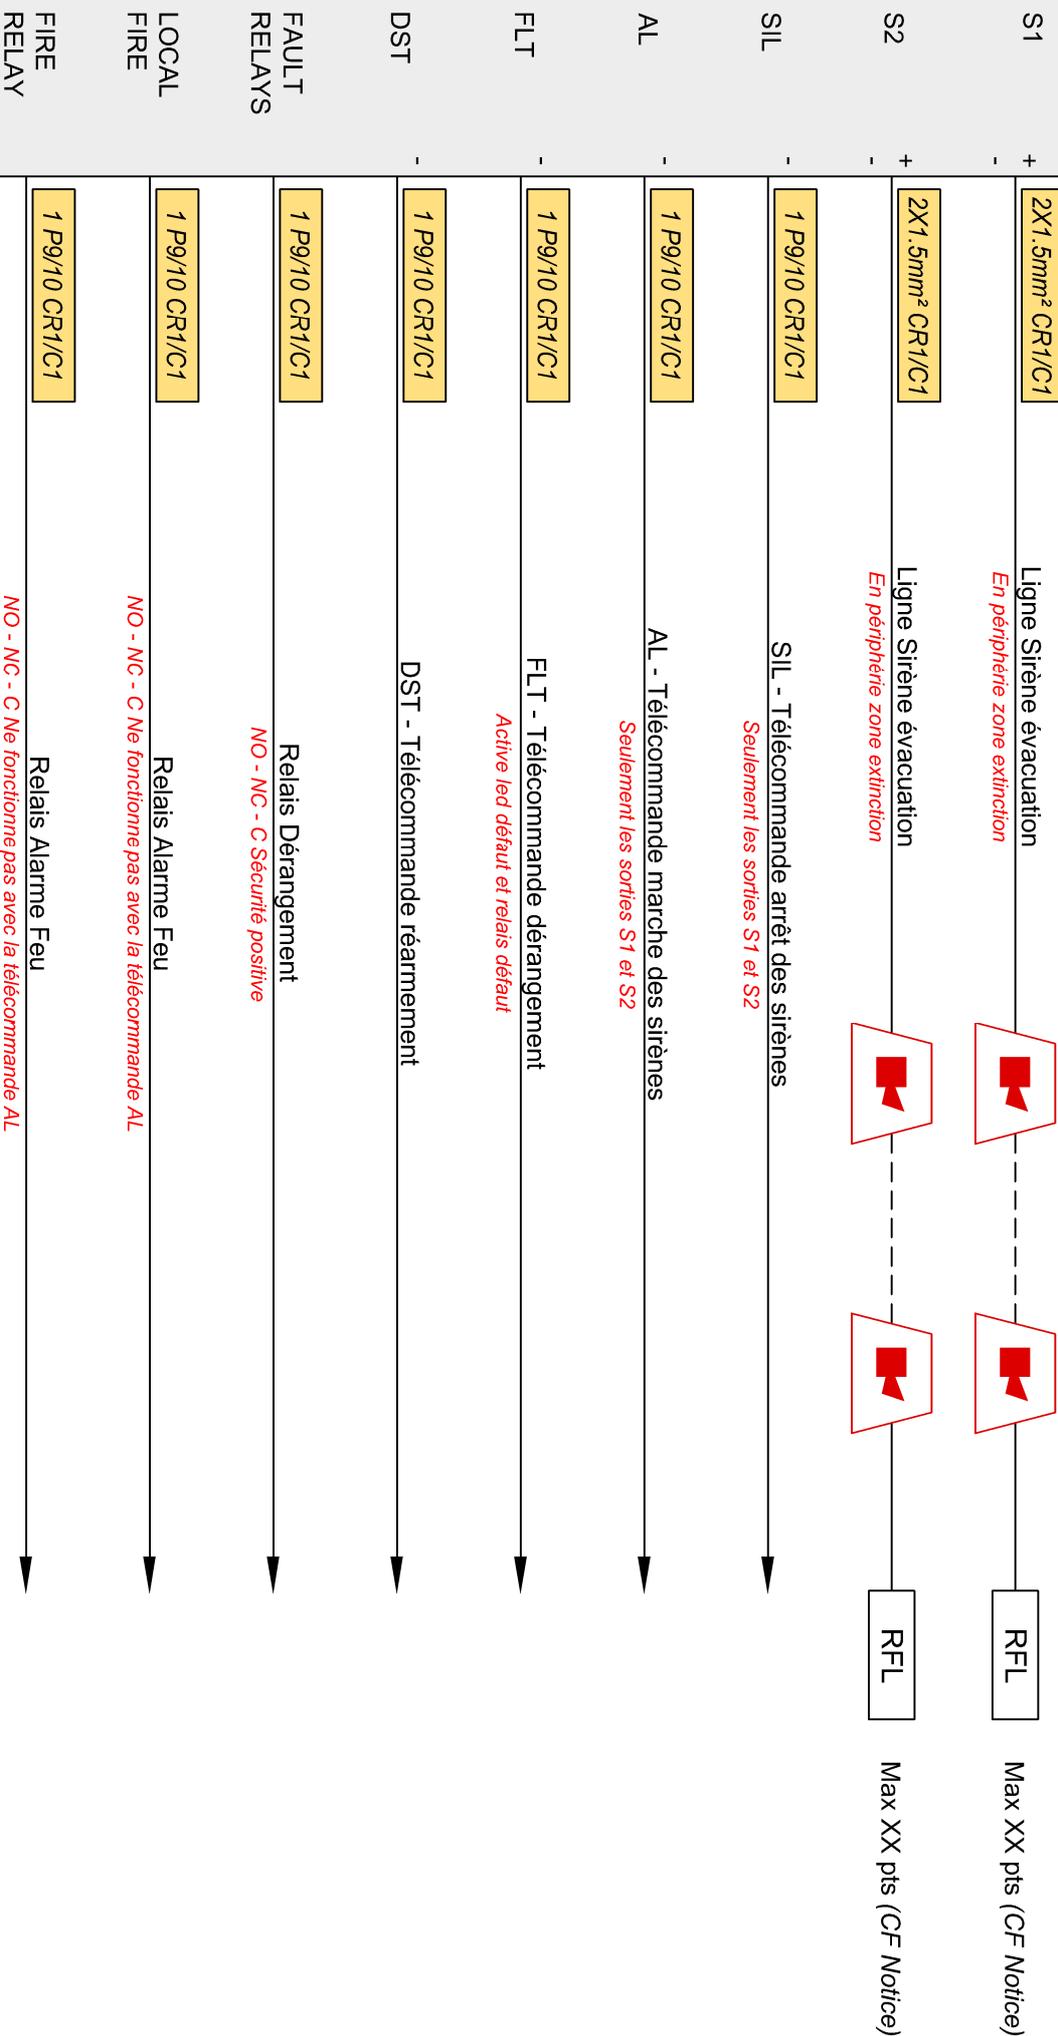


0	01/03/23	3D PLANS	LCRT	Création
Ind	Date	Etat	Validé par	Objet de la modification

DECT SOLAIR + - SYNOPTIQUE ET RACCORDEMENT

SYNOPTIQUE IEAG DECT SOLAIR + RACCORDEMENT DES PERIPHERIES 2/3

Code article :	Plan 5/20	
Indice : 0	01/02/23	
Etudié par : LCRT		12 rue Albert Remy 28250 SENONCHIES Tél : 02.37.53.58.00 Fax : 02.37.26.39.50 www.eurofeu.fr
Dessiné par : 3DP	Format : A4	
Fichier : 1050 RÉV.0 SYNOPTIQUE ET SCHÉMAS RACCORDEMENT		

DECT MODULE EXTINCTION

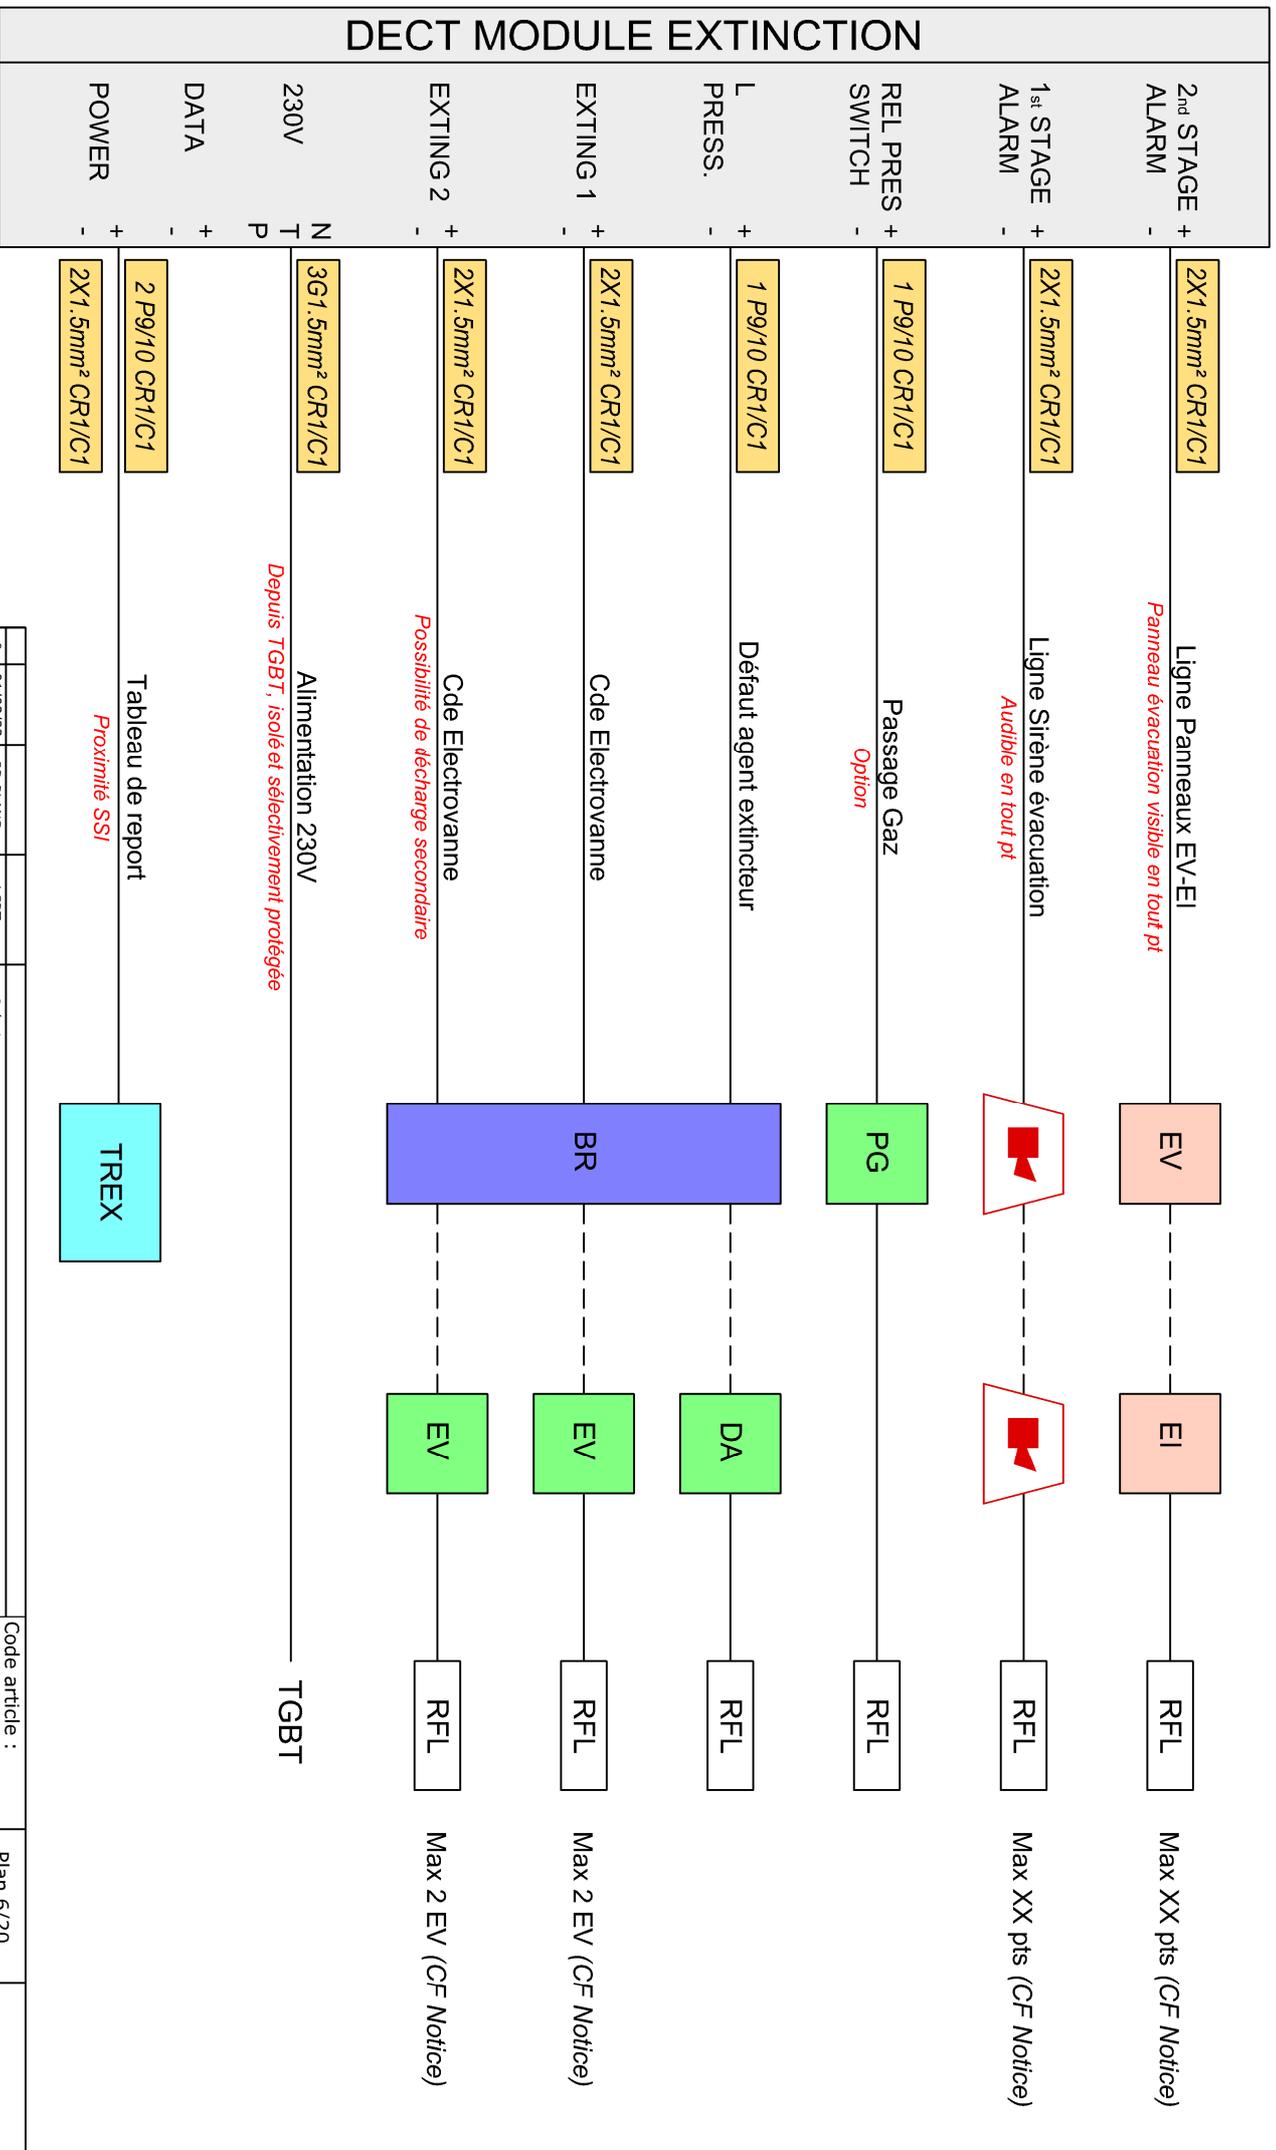

0	01/03/23	3D PLANS	LCRT	Création
Incl	Date	Établi par	Validé par	Objet de la modification

DECT SOLAIR + - SYNOPTIQUE ET RACCORDEMENT

SYNOPTIQUE IEAG DECT SOLAIR + RACCORDEMENT DES PERIPHERIES 3/3


Code article :	Plan 6/20	
Indice : 0	01/02/23	
Étudié par : LCRT		12 rue Albert Rémy 28250 SENONCHIES Tél : 02.37.53.58.00 Fax : 02.37.26.39.50 www.eurofeu.fr
Dessiné par : 3DP	Format : A4	
Fichier : 1050 RÉV.0 SYNOPTIQUE ET SCHÉMAS RACCORDEMENT		

MODULE DETECTION

Raccordement socle A028176 compatible :

- A028178 Détecteur de fumée
- A029018 Détecteur Thermique
- A028175 Détecteur de flamme


Résistance de fin de ligne R1

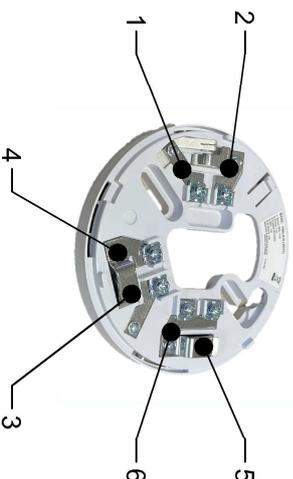

RAPPEL PROGRAMMATION :
1022 Rév.0 Notice Programmation SOLAIR +

CF FICHE TECHNIQUE :

- 1023 Rév.0 A028178 Détecteur de fumée EN54
- 1024 Rév.0 A029018 Détecteur Thermique EN54

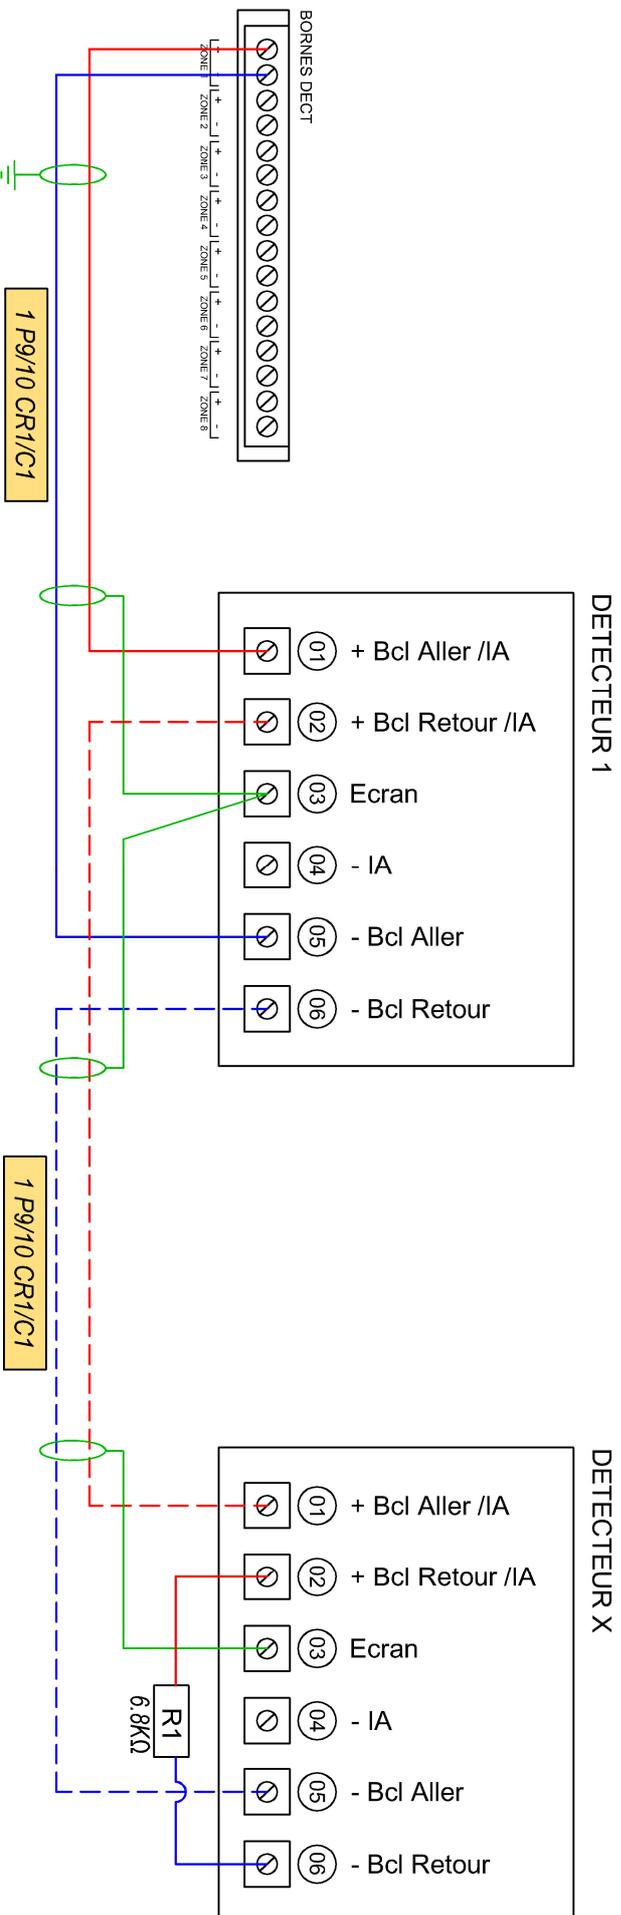

0	01/03/23	3D PLANS	LCRT	Création
Incl	Date	Établi par	Validé par	Objet de la modification
DECT SOLAIR+ - SYNOPTIQUE ET RACCORDEMENT				

Code article :	Plan 7/20
A028176	
Indice : 0	01/02/23
Étudié par : LCRT	
Dessiné par : 3DP	Format : A4
Fichier : 1050 RÉV.0 SYNOPTIQUE ET SCHÉMAS RACCORDEMENT	

SYNOPTIQUE IEAG DECT SOLAIR +
RACCORDEMENT SOCLE A028176

euroufeu
Distribution

12 rue Albert Remy
28250 SENONCHES
Tel : 02.37.53.58.00
Fax : 02.37.26.39.50
www.eurofeu.fr

MODULE DETECTION


Raccordement DFHS :

- A028617 DFHS Laser Firelink 1 Tube 50m EN54-20
- A028618 DFHS Laser Firelink 2 Tubes 100m EN54-20




RAPPEL PROGRAMMATION :
1022 Rév.0 Notice Programmation SOLAIR +

Résistances

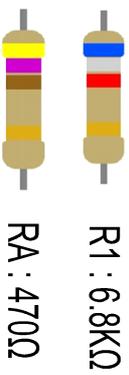

- CF FICHE TECHNIQUE :**
- 1049 Rév.0 A028617 DFHS Firelink 1 tube 50m A définir

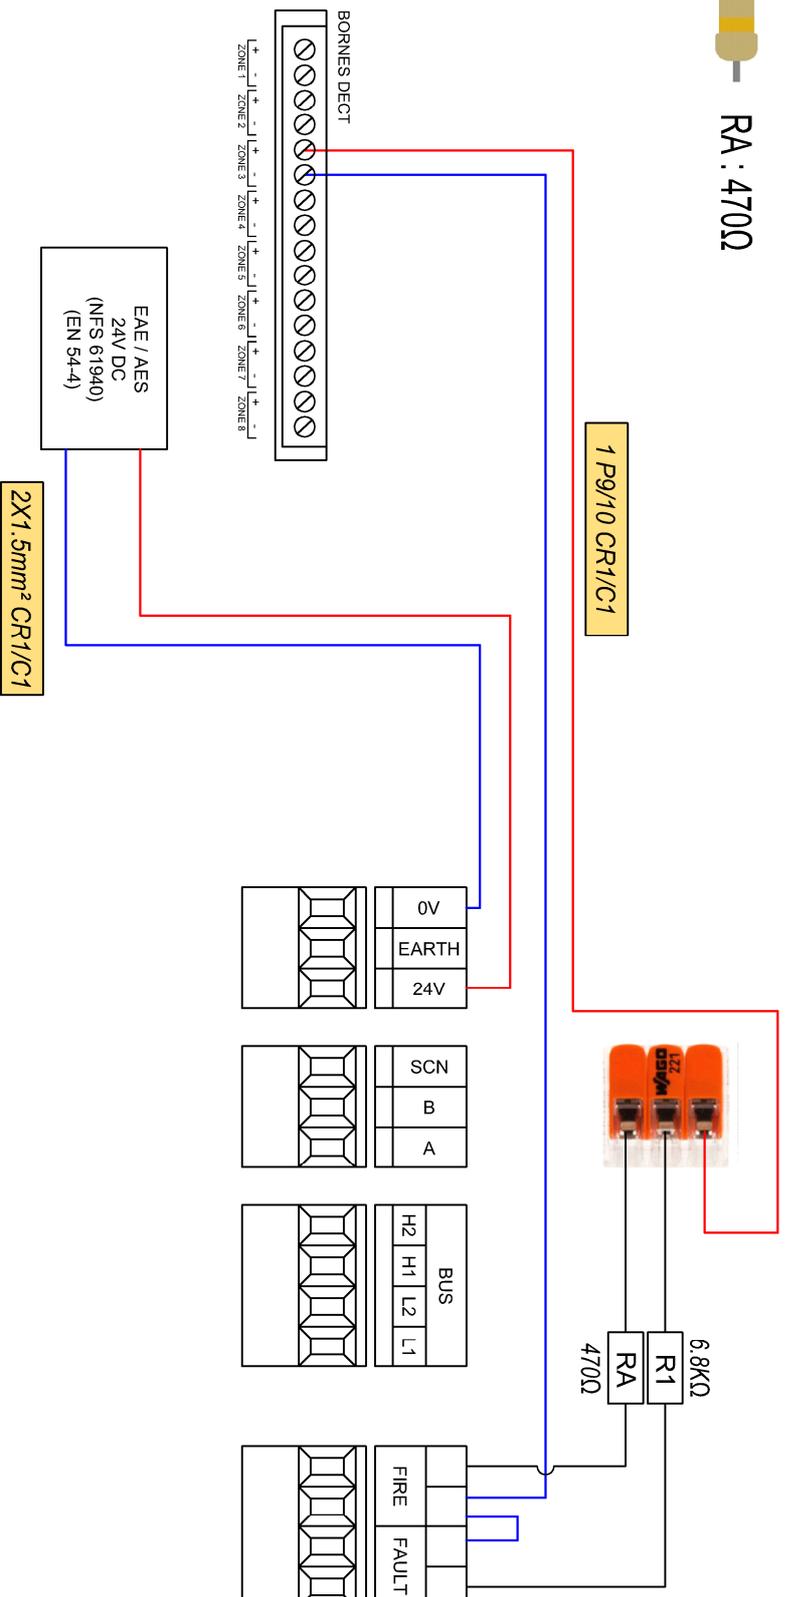

0	01/03/23	3D PLANS	LCRT	Création
Indl	Date	Etabli Par	Valide Par	Objet de la modification
DECT SOLAIR + - SYNOPTIQUE ET RACCORDEMENT				

Code article :	Plan 8/20
A028617 / A028618	
Indice : 0	01/02/23
Etudié par : LCRT	
Dessiné par : 3DP	Format : A4

SYNOPTIQUE IEAG DECT SOLAIR + RACCORDEMENT DFHS 1 TUBE / 2 TUBES




12 rue Albert Remy
28250 SENONCHES
Tél : 02.37.53.58.00
Fax : 02.37.26.39.50
www.eurofeu.fr


MODULE DETECTION

Raccordement DFHS :

- A028619 DFHS Laser Firelink 4 Tubes 200m EN54-20

Résistances

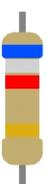
 R1 : 6.8KΩ

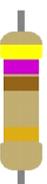 RA : 470Ω



RAPPEL PROGRAMMATION :
1022 Rév.0 Notice Programmation SOLAIR +

CF FICHE TECHNIQUE :
A venir

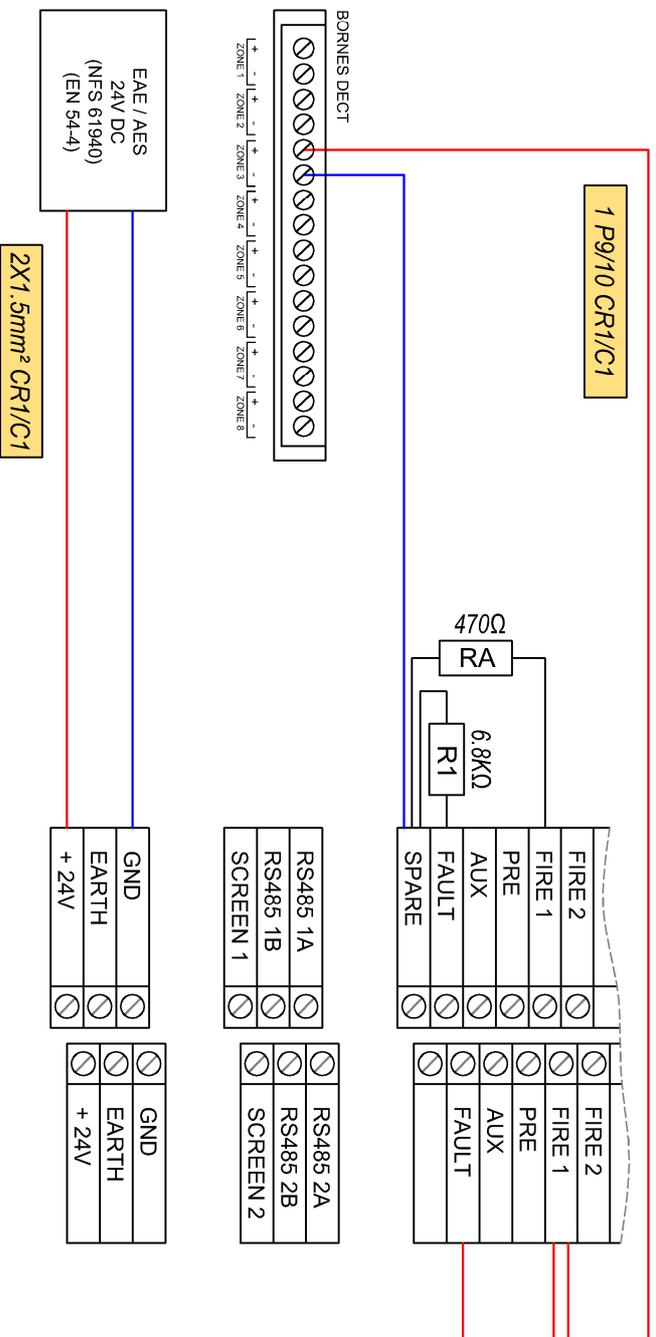


2X1.5mm² CR1/C1

0	01/03/23	3D PLANS	LCRT	Création
Incl	Date	Établi par	Valide par	Objet de la modification
DECT SOLAIR + - SYNOPTIQUE ET RACCORDEMENT				
SYNOPTIQUE IEAG DECT SOLAIR + RACCORDEMENT DFHS 4 TUBES				
Code article :		A028619		
Indice :		0		
Étudié par :		LCRT		
Dessiné par :		3DP		
Fichier :		1050 RÉV.0 SYNOPTIQUE ET SCHÉMAS RACCORDEMENT		
Plan 9/20		01/02/23		
Format : A4				
12 rue Albert Remy 28250 SENONCHIES Tél : 02.37.53.58.00 Fax : 02.37.26.39.50 www.eurofeu.fr		 Distribution		

MODULE DETECTION


Détecteur de flamme UV/IR A032330

Résistances

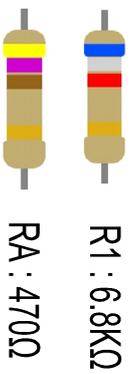

R1 : 6.8KΩ

RA : 470Ω

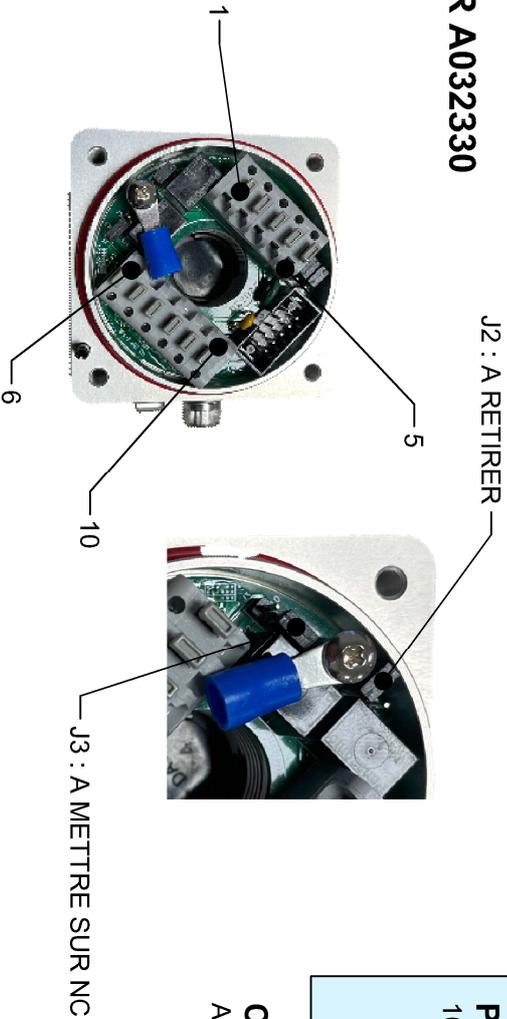


POUR PROGRAMMATION Cf :
1022 Rév.0 Notice Programmation SOLAIR +

CF FICHE TECHNIQUE :
A venir



NON EN54-10

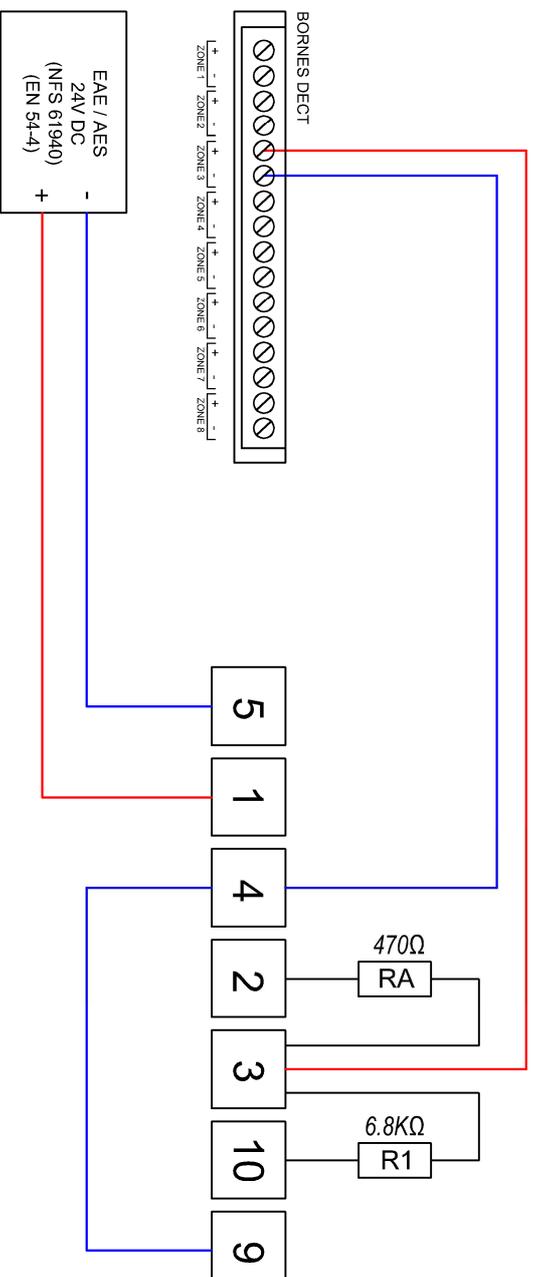

0	01/03/23	3D PLANS	LCRT	Création
Ind	Date	Etabli Par	Validé Par	Objet de la modification
DECT SOLAIR+ - SYNOPTIQUE ET RACCORDEMENT				


SYNOPTIQUE IEAG DECT SOLAIR +
Détecteur de flamme UV/IR A032330

Code article : UV/IR A032330	Plan 10/20	
Indice : 0	01/02/23	
Etudié par : LCRT		12 rue Albert Remy 28250 SENONCHES Tél : 02.37.53.58.00 Fax : 02.37.26.39.50 www.eurofeu.fr
Dessiné par : 3DP		
Fichier : 1050 RÉV.0 SYNOPTIQUE ET SCHÉMAS RACCORDEMENT		

MODULE DETECTION

Raccordement DES ENTREES DU DECT

POUR PLUS D'INFORMATION :
1022 Rèv.0 Notice Programmation SOLAIR +

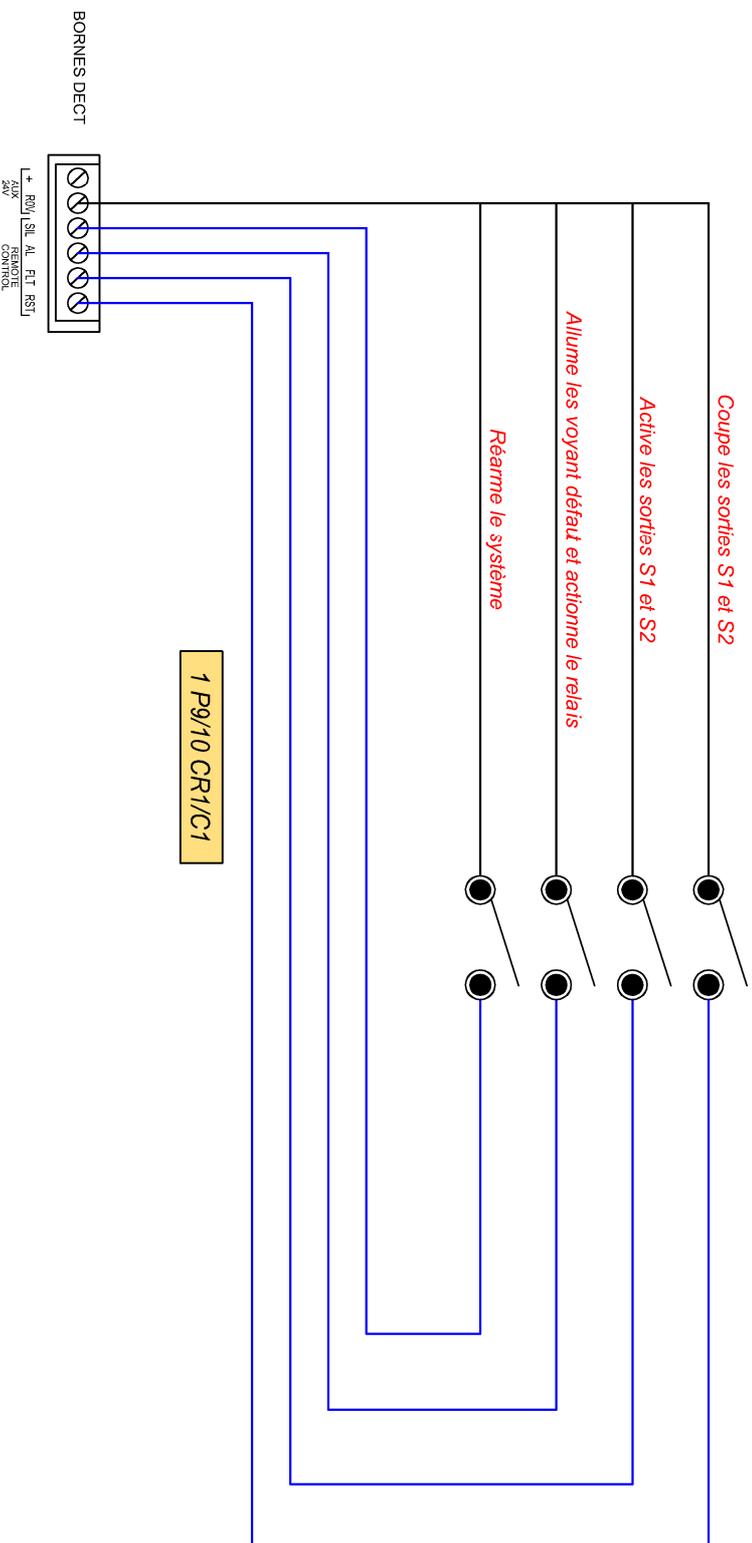

0	01/03/23	3D PLANS	LCRT	Création
Ind	Date	Etabli par	Validé par	Objet de la modification
DECT SOLAIR + - SYNOPTIQUE ET RACCORDEMENT				
SYNOPTIQUE IEAG DECT SOLAIR +				
RACCORDEMENT DES ENTREES DU DECT - MODULE DETECTION				
Code article :		Plan 11/20		
Indice : 0		01/02/23		
Etudié par : LCRT				
Dessiné par : 3DP		Format : A4		
Fichier : 1050 RÈV.0 SYNOPTIQUE ET SCHÉMAS RACCORDEMENT				
		12 rue Albert Remy 28250 SENONCHES Tel : 02.37.53.58.00 Fax : 02.37.26.39.50 www.eurofeu.fr		

MODULE EXTINCTION

Raccordement DECLENCHEUR MANUEL A024133

Résistance de fin de ligne R1




Strap à couper



POUR PLUS D'INFORMATION :
 Notice 01.DEMCO.NT00 livrée avec le produit

CF FICHE TECHNIQUE :
 1027 Rév.0 A024133 Commande manuelle double action

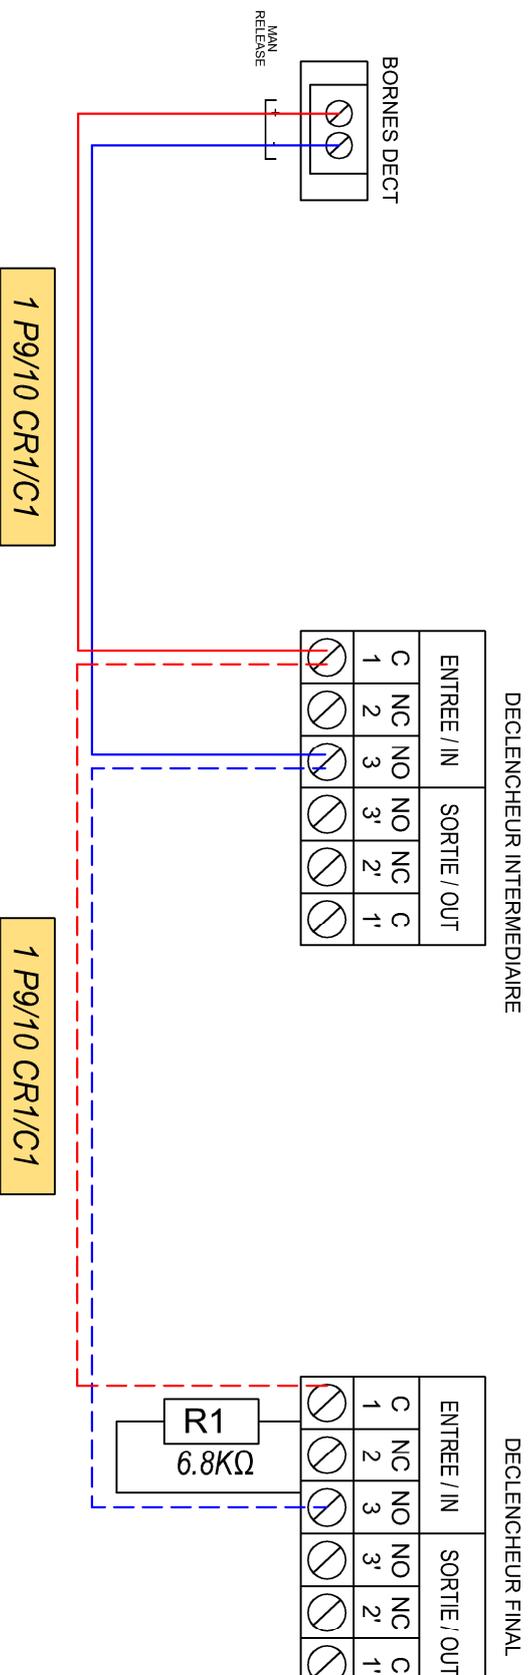


0	01/03/23	3D PLANS	LCRT	Création
Incl	Date	Etabli par	Validé par	Objet de la modification
DECT SOLAIR + - SYNOPTIQUE ET RACCORDEMENT				
SYNOPTIQUE IEAG DECT SOLAIR + DECLENCHEUR MANUEL A024133				
Code article : A024133		Plan 12/20		
Indice : 0		01/02/23		
Etudié par : LCRT				
Dessiné par : 3DP				
Fichier : 1050 RÉV.0 SYNOPTIQUE ET SCHÉMAS RACCORDEMENT		12 rue Albert Remy 28250 SENONCHES Tél : 02.37.53.58.00 Fax : 02.37.26.39.50 www.eurofeu.fr		

MODULE EXTINCTION


Raccordement ARRET URGENCE A014272

Résistances

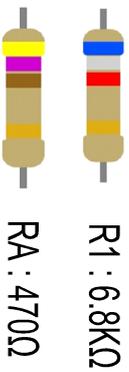

POUR PLUS D'INFORMATION :
Notice 01.DEMCO.NT007 livrée avec le produit

CF FICHE TECHNIQUE :
à venir

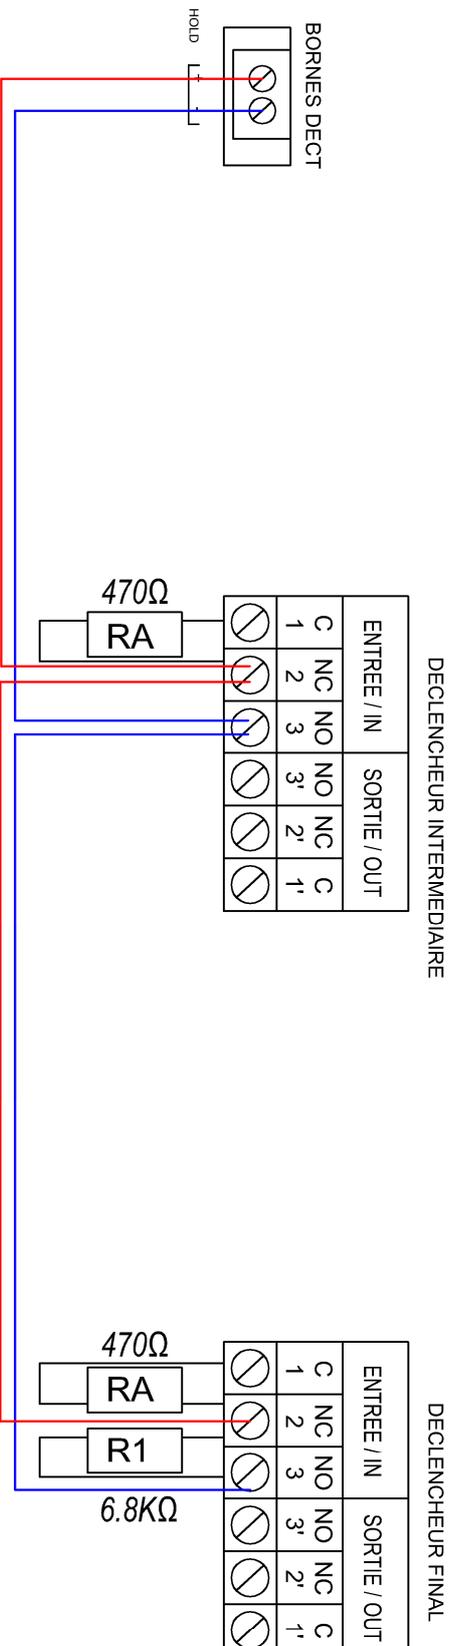

0	01/03/23	3D PLANS	LCRT	Création
Ind	Date	Etabli par	Valide par	Objet de la modification
DECT SOLAIR+ - SYNOPTIQUE ET RACCORDEMENT				
SYNOPTIQUE IEAG DECT SOLAIR + ARRET URGENCE A014272				
Code article : A014272		Plan 13/20		
Indice : 0		01/02/23		
Etudié par : LCRT				
Dessiné par : 3DP				
Fichier : 1050 RÉV.0 SYNOPTIQUE ET SCHÉMAS RACCORDEMENT		12 rue Albert Remy 28250 SENONCHES Tel : 02.37.53.58.00 Fax : 02.37.26.39.50 www.eurofeu.fr		


MODULE EXTINCTION

Raccordement SIRENE A028620

Résistance de fin de ligne R1



R1 : 10KΩ

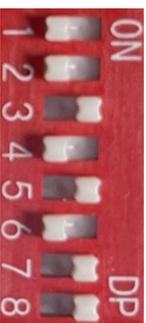


Réglages son NFS 32001



POUR PLUS D'INFORMATION :
Notice IS62 Iss D livrée avec le produit

CF FICHE TECHNIQUE :
à venir

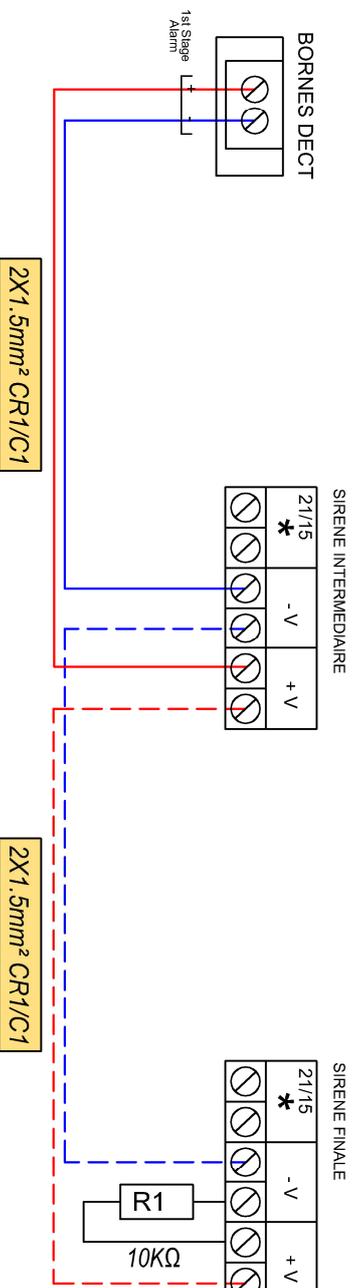

0	01/03/23	3D PLANS	LCRT	Création
Incl	Date	Etabli par	Valide par	Objet de la modification
DECT SOLAIR + - SYNOPTIQUE ET RACCORDEMENT				
SYNOPTIQUE IEAG DECT SOLAIR + SIRENE A028620				
Code article :		A028620		Plan 14/20
Indice : 0		01/02/23		
Etudié par : LCRT				
Dessiné par : 3DP				
Fichier : 1050 RÉV.0 SYNOPTIQUE ET SCHÉMAS RACCORDEMENT				
				12 rue Albert Rémy 28250 SENONCHES Tél : 02.37.53.58.00 Fax : 02.37.26.39.50 www.eurofeu.fr

MODULE EXTINCTION

Raccordement Panneau "Evacuation" et "Entrée Interdite" :

- A023350 Panneau "Entrée Interdite"
- A026159 Panneau "Evacuation Immédiate"

Résistance de fin de ligne R1



R1 : 10KΩ




Position des cavalliers :

- J1 : Présent
- J2 : absent
- J3 : présent
- J4 : absent
- J5 : présent = buzzer fixe / absent = buzzer intermittent
- J6 : absent = buzzer hors service (conseillé)


CF FICHE TECHNIQUE :
1040 Rév.0 A023350 Panneau entrée interdite

POUR PLUS D'INFORMATION :
Notice NUG30490 livrée avec le produit

PANNEAU EVACUATION IMMEDIATE

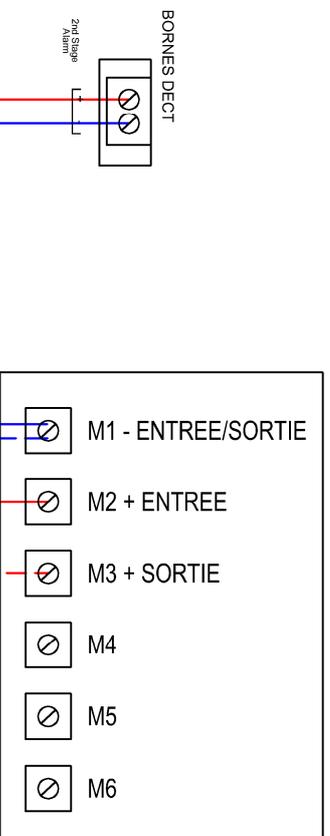

PANNEAU ENTREE INTERDITE

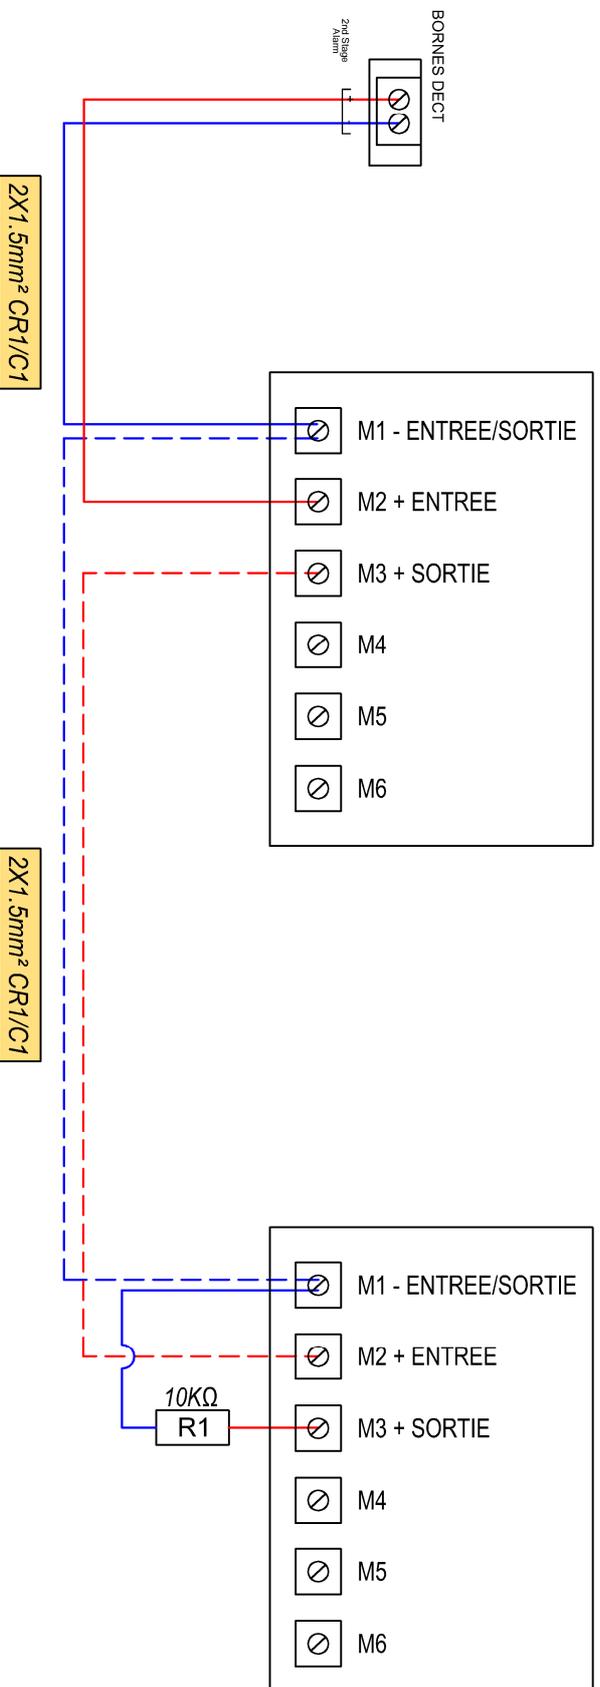

0	01/03/23	3D PLANS	LCRT	Création
Incl	Date	Établi par	Validé par	Objet de la modification

DECT SOLAIR + - SYNOPTIQUE ET RACCORDEMENT

SYNOPTIQUE IEAG DECT SOLAIR + PANNEAUX EVI & EI - 1/3

Code article :	Plan 15/20	
A023350 & A026159	01/02/23	
Indice : 0	Étudié par : LCRT	12 rue Albert Remy 28250 SENONCHIES Tél. : 02.37.53.58.00 Fax : 02.37.26.39.50 www.eurofeu.fr
Dessiné par : 3DP	Format : A4	
Fichier : 1050 RÉV.0 SYNOPTIQUE ET SCHÉMAS RACCORDEMENT		

MODULE EXTINCTION

Raccordement Panneau "Entrée Interdite - Evacuation" :

- A023350 Bloc (Hors Lexan)

Résistance de fin de ligne R1






R1 : 10K Ω

POUR PLUS
D'INFORMATION :



CF FICHE TECHNIQUE :

FT 1084 Rév.0 2023/09

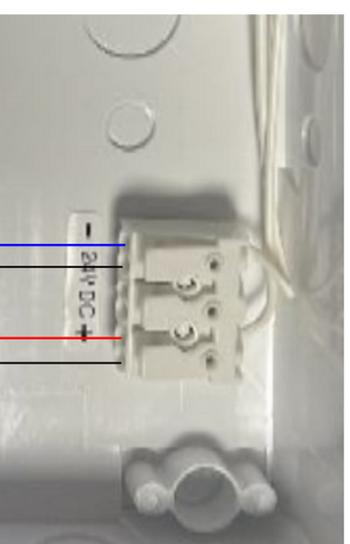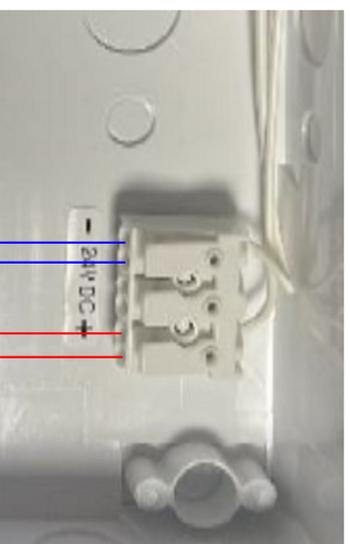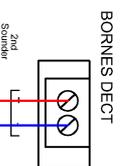

2X1 .5mm² CR1/C1

M1 M2 M3

2X1 .5mm² CR1/C1

M1 M2 M3

R1
10K Ω



Maximum 3 panneaux
sur la sortie

A	13/10/23	3D PLANS	LCRT	Ajour folio 16 & 17
0		Établi par	Validé par	Objet de la modification
Ind	Date			

DECT SOLAIRE + - SYNOPTIQUE ET RACCORDEMENT

SYNOPTIQUE IEAG DECT SOLAIRE +
PANNEAUX EVI & EI - 2/3

Code article :	Plan 16/20
A023350	13/10/23
Indice : A	
Étudié par : LCRT	
Dessiné par : 3DP	Format : A4
Fichier : 1050 RÉV.0 SYNOPTIQUE ET SCHÉMAS RACCORDEMENT	

euroufeu
Distribution

12 rue Albert Rémy
28250 SENONCHES
Tel : 02.37.53.58.00
Fax : 02.37.26.39.50
www.eurofeu.fr

MODULE EXTINCTION




Raccordement Panneau "Entrée Interdite - Evacuation" :

- A0233350 Bloc (Hors Lexan)
- A034471 Module de puissance 3 ampères
- A034745 Alim EAE 24V 5,25A Bat Max 17Ah


Résistance de fin de ligne R1



R1 : 10KΩ

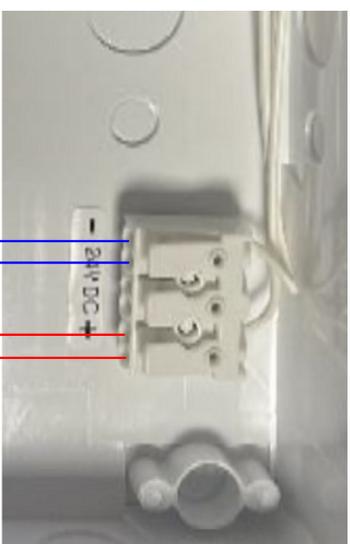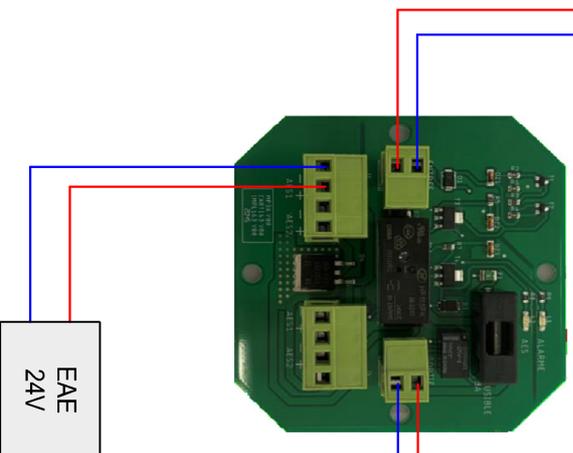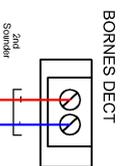

2X1.5mm² CR1/C1

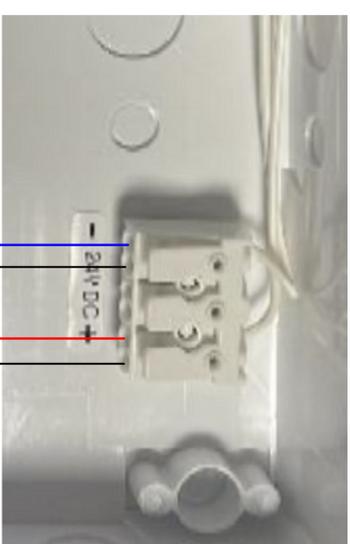

2X1.5mm² CR1/C1

R1
10KΩ

POUR PLUS
D'INFORMATION :



CF FICHE TECHNIQUE :

FT 1084 Rév.0 2023/09



Maximum 12 panneaux
sur la sortie

A	13/10/23	3D PLANS	LCRT	Ajour folio 16 & 17
0		Établi par	Validé par	Objet de la modification
Ind	Date			

DECT SOLAIRE + - SYNOPTIQUE ET RACCORDEMENT

SYNOPTIQUE IEAG DECT SOLAIRE +
PANNEAUX EVI & EI - 3/3

Code article : A0233350	Plan 17/20	
A034471 / A034745	13/10/23	
Indice : A		
Étudié par : LCRT		
Dessiné par : 3DP	Format : A4	
Fichier : 1050 RÉV.0 SYNOPTIQUE ET SCHÉMAS RACCORDEMENT		

12 rue Albert Rémy
28250 SENONCHES
Tél : 02.37.53.58.00
Fax : 02.37.26.39.50
www.eurofeu.fr

MODULE EXTINCTION

Raccordement PASSAGE GAZ 2 contacts A026851 :

Résistances



R1 : 6.8KΩ




RA : 470Ω

Flexible



RAPPEL PROGRAMMATION :
1022 Rév.0 Notice Programmation SOLAIR +

CF FICHE TECHNIQUE :
1037 Rév.0 A026851 Passage Gaz 2 contacts

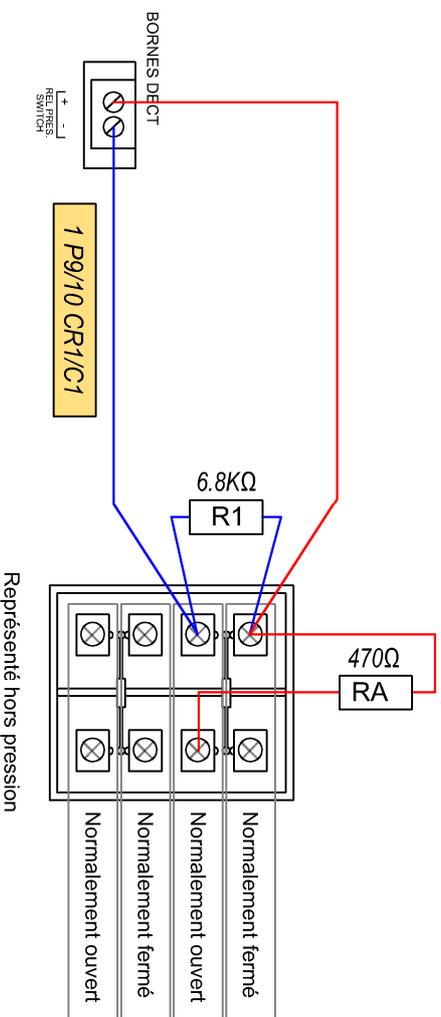

0	01/03/23	3D PLANS	LCRT	Création
Incl	Date	Etabli par	Valide par	Objet de la modification

DECT SOLAIR + - SYNOPTIQUE ET RACCORDEMENT

SYNOPTIQUE IEAG DECT SOLAIR +
PASSAGE GAZ 2 contacts

Code article :	Plan 18/20	
A026851	01/02/23	
Indice : 0		
Etudié par: LCRT		
Dessiné par: 3DP	Format : A4	
Fichier : 1050 RÉV.0 SYNOPTIQUE ET SCHÉMAS RACCORDEMENT		

12 rue Albert Remy
28250 SENONCHES
Tél : 02.37.53.58.00
Fax : 02.37.26.39.50
www.eurofeu.fr

MODULE EXTINCTION


Raccordement ELECTROVANNNE A026807



RAPPEL PROGRAMMATION :
1022 Rév.0 Notice Programmation SOLAIR +

CF FICHE TECHNIQUE :
1033 Rév.0 A026807 Déclencheur Electromagnétique


Possibilité de régler l'impédance de la ligne par la varistance dur le DECT
Cf 1022 Rév.0 Notice simplifiée
Programmation SOLAIR+

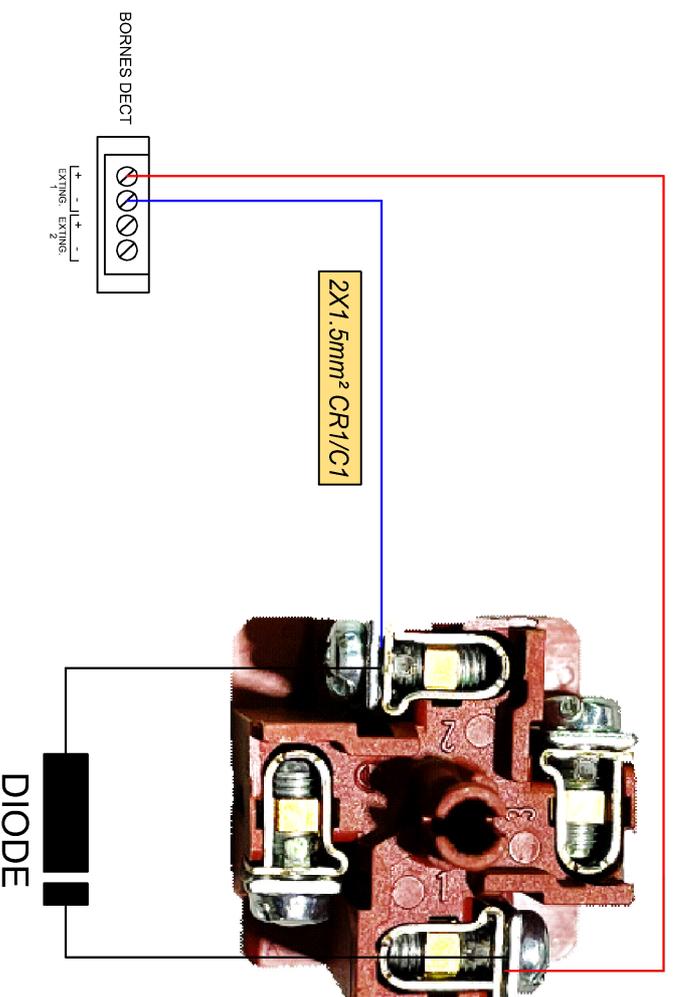

0	01/03/23	3D PLANS	LCRT	Création
Incl	Date	Etabli par	Valide par	Objet de la modification
DECT SOLAIR+ - SYNOPTIQUE ET RACCORDEMENT				
SYNOPTIQUE IEAG DECT SOLAIR + ELECTROVANNNE A026807				
Code article : A026807		Plan 20/20		
Indice : 0		01/02/23		
Etudié par: LCRT				
Dessiné par: 3DP		Format : A4		
Fichier : 1050 RÉV.0 SYNOPTIQUE ET SCHÉMAS RACCORDEMENT				
		12 rue Albert Rémy 28250 SENONCHES Tél : 02.37.53.58.00 Fax : 02.37.26.39.50 www.eurofeu.fr		